



DIPARTIMENTO TERRITORIO, EDILIZIA E VIABILITÀ
DIREZIONE EDILIZIA SCOLASTICA 2

L.S. "AUGUSTO MONTI"
Via Montessori 2, Chieri (TO)


MANUTENZIONE STRAORDINARIA COPERTURE

PROGETTO DEFINITIVO - ESECUTIVO

RFV	DESCRIZIONE CONTENUTO	DATA	REDATTO	VERIFICATO
nn		Agosto 2020	MT	MR
<u>PROGETTISTI:</u> <input checked="" type="checkbox"/> Arch. Massimo TIOZZO			<u>NOME FILE:</u> EALCO001.dwg	
<u>IL RESPONSABILE DEL PROCEDIMENTO:</u> <input checked="" type="checkbox"/> Arch. Marco ROSSO			<u>CODICE ATTO:</u> ____/2020	
			<u>CODICE EDIFICIO:</u> 2025	
			<u>CODICE ID. OGGETTO:</u> PROG.	
			<u>SCALA:</u>	
<u>OGGETTO:</u> PIANTA CON INDIVIDUAZIONE INTERVENTI			<u>ALLEGATO N°:</u> AL.001	

L.S. AUGUSTO MONTI - Via Montessori 2, Chieri (To)
PIANTA PIANO COPERTURA

ELABORATO GRAFICO FUORI SCALA. PER LE MISURE
DI DETTAGLIO SI RACCOMANDA LA RILEVAZIONE SUL
POSTO.

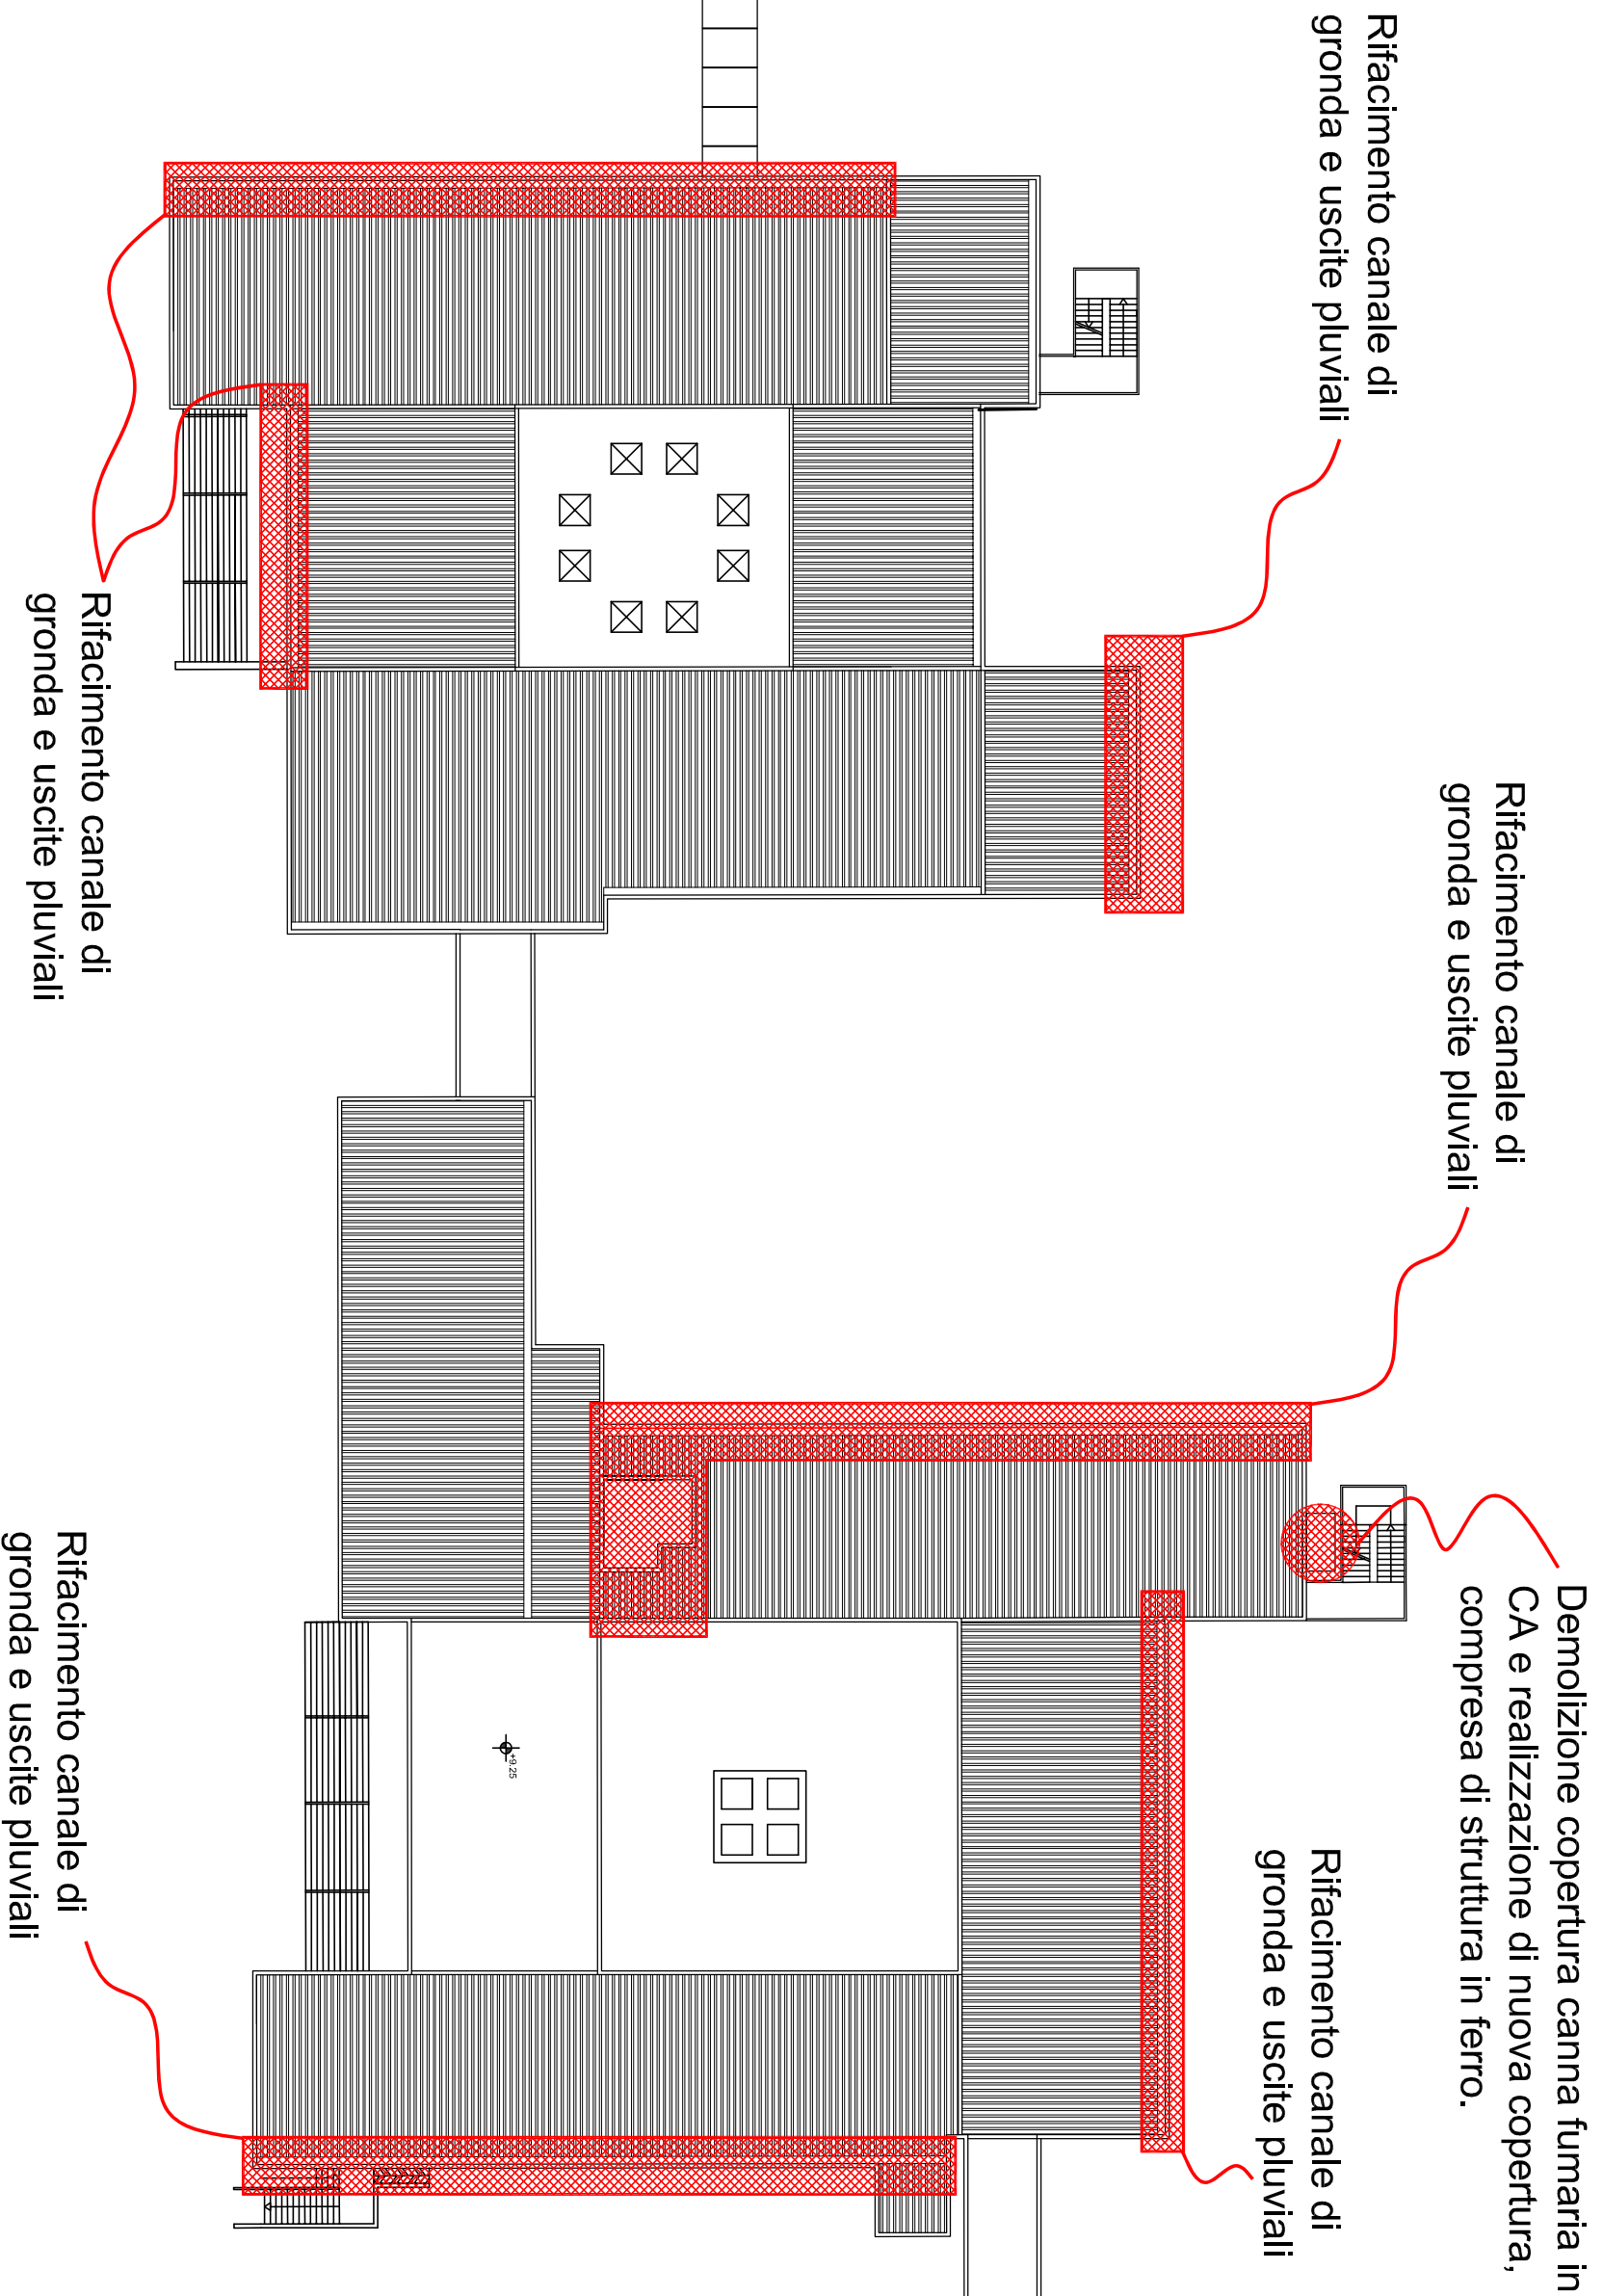

LS "MONTI"
EDIFICIO "A"

LS "MONTI"
EDIFICIO "B"